


зал № 341

План пола

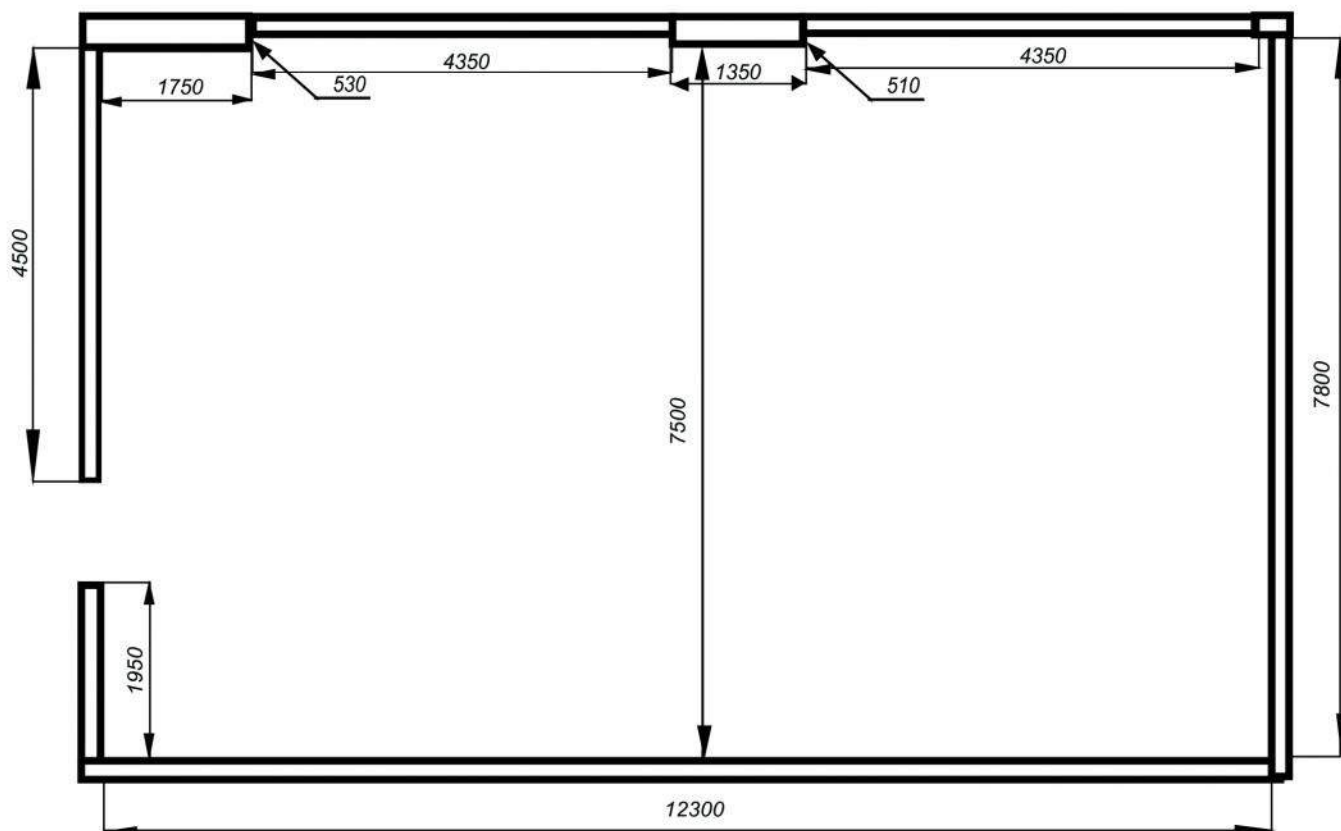

Чертеж потолка


Разрезы по потолку

A-A Форма балки над входом


B-B Форма балки в центре зала

C-C Форма балки по правой стороне

D-D Форма торцевой стены

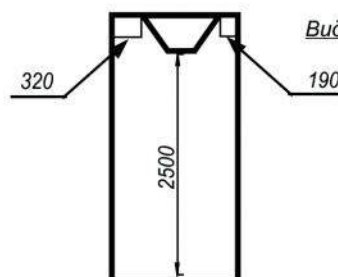

Вид полуколонны с разрезом верхней балки

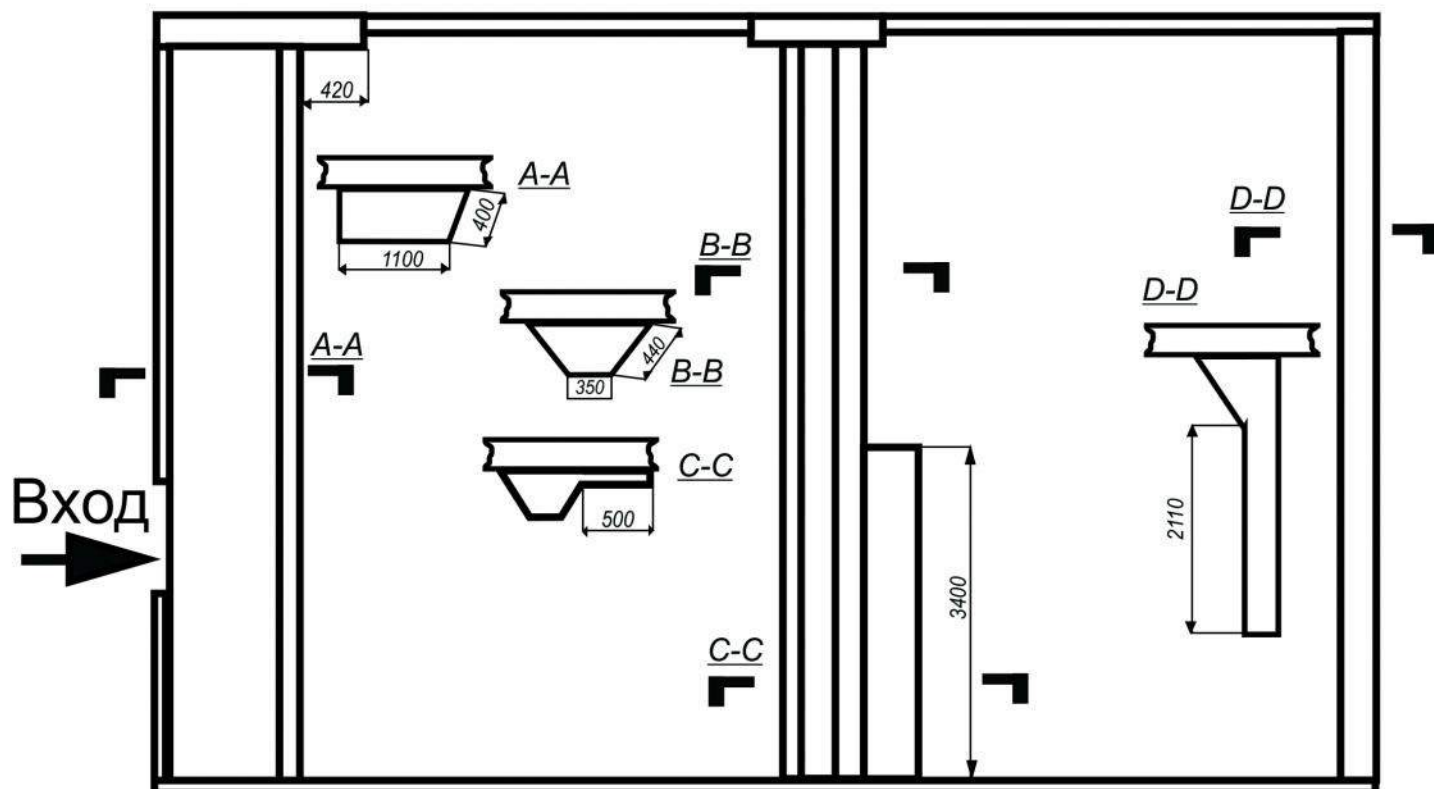

Размеры выполнены в мм